




פרץ חיות 3 תל-אביב
 תכנית קומה גי דירה 12
 קנ"מ 1:50

שטח הדירה 57.0 מ"ר
 שטח מסתור כביסה 3.2 מ"ר

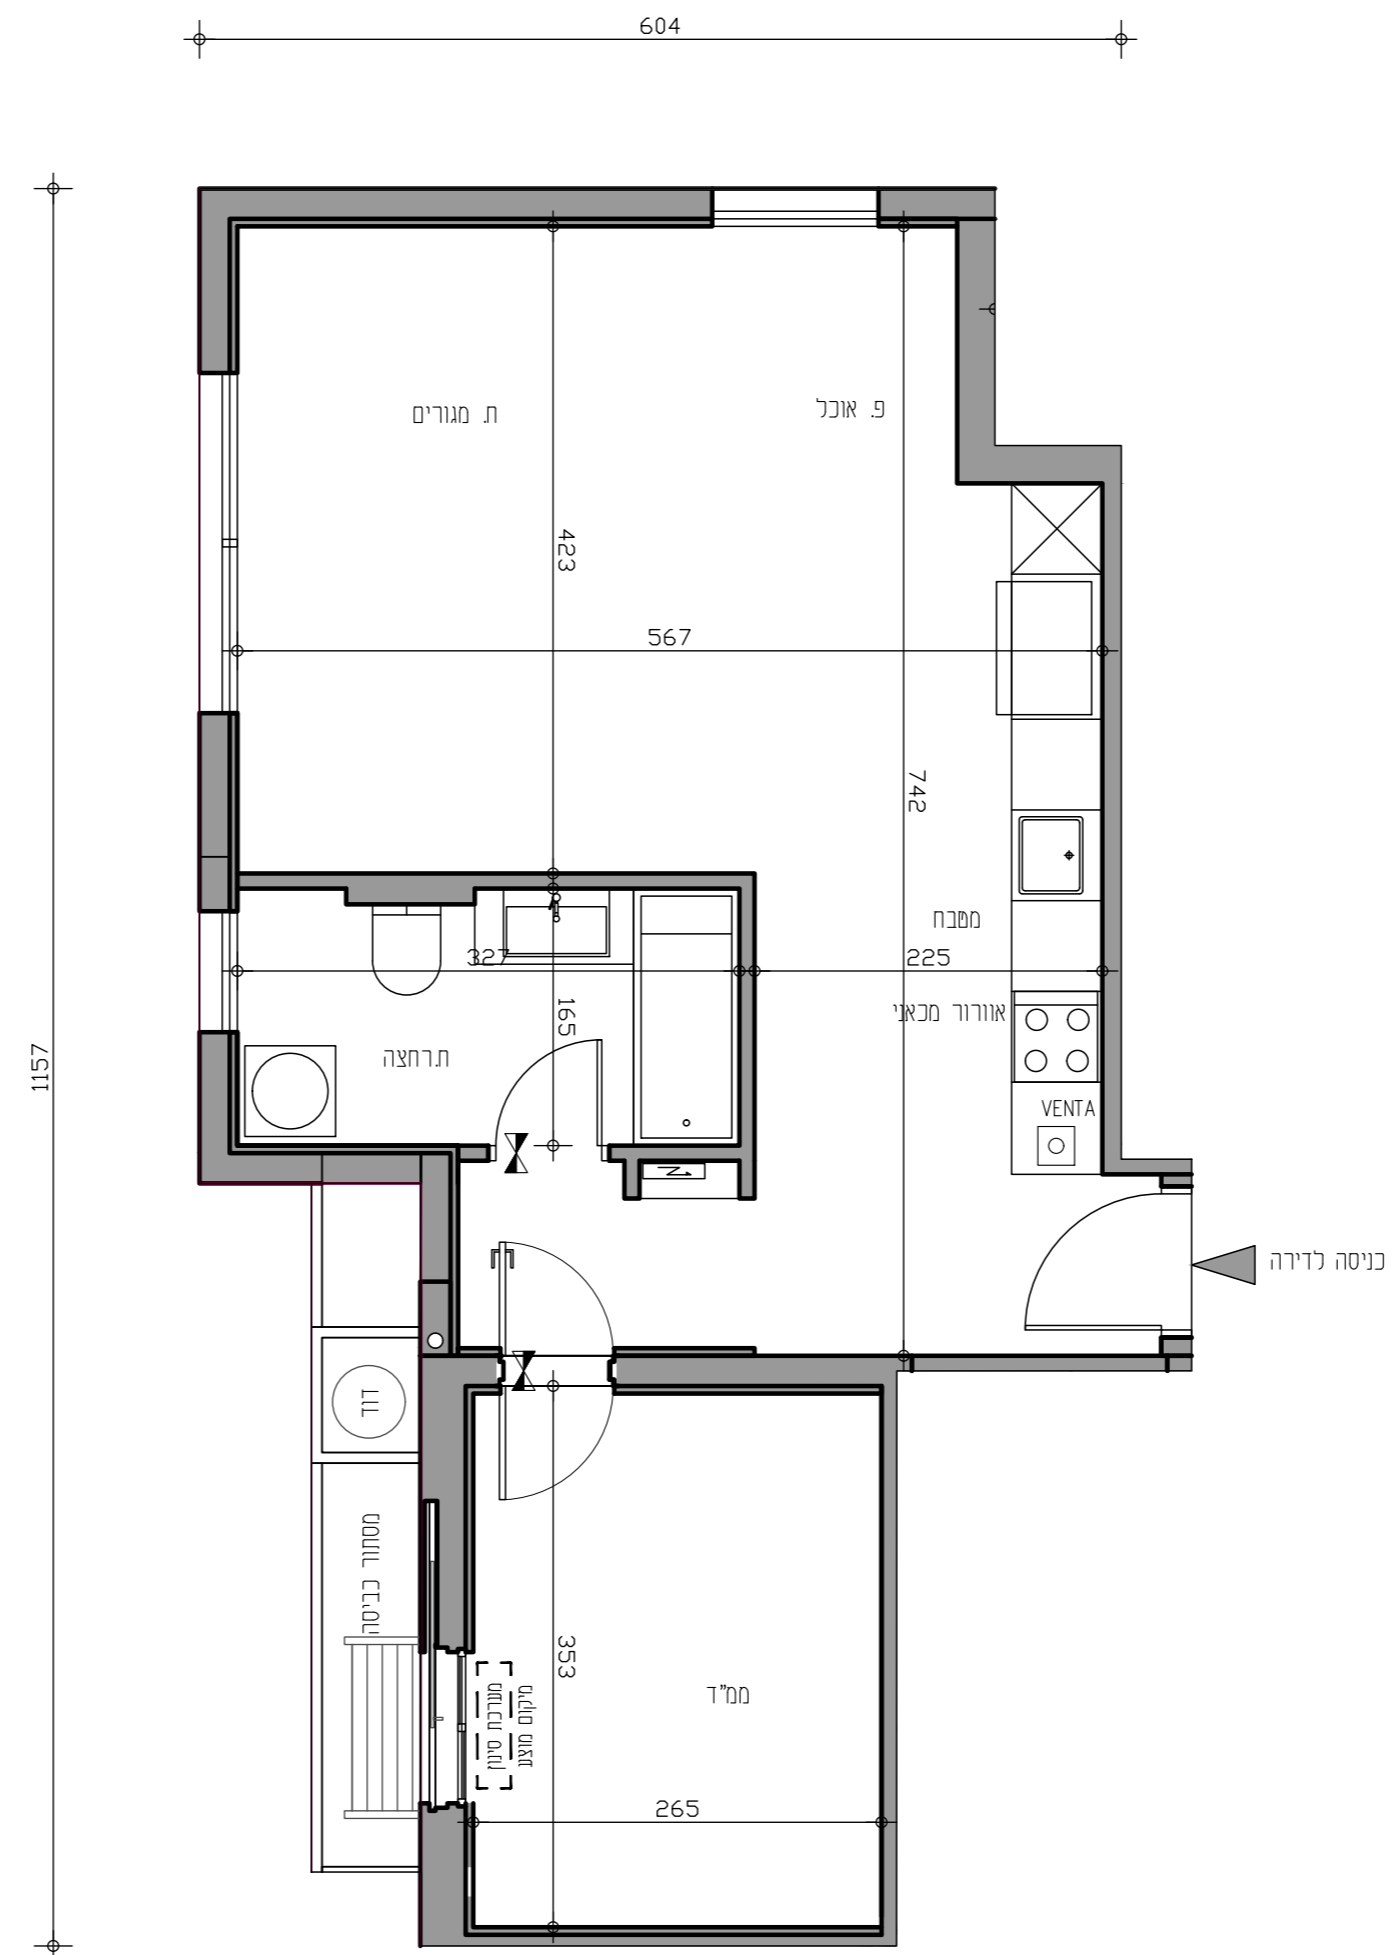

יש לקרוא תכנית זו יחד עם מקרא והערות מצורפות

חתימת הרוכש תאריך חתימת המוכר תאריך
 * ראה רשימת הערות ומקרא בתחילת חוברת זו.

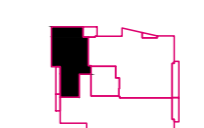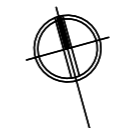

30.05.2024

חסיר חטיבה אדריכלים

תכנית מכר

