


פרץ חיות 3 תל-אביב  
 תכנית קומה גי דירה 11  
 קנ"מ 1:50

שטח הדירה	104.5 מ"ר
שטח מסתור כביסה	1.9 מ"ר
שטח מרפסת	4.3 מ"ר
(מתוכה שטח מקורה)	4.3 מ"ר

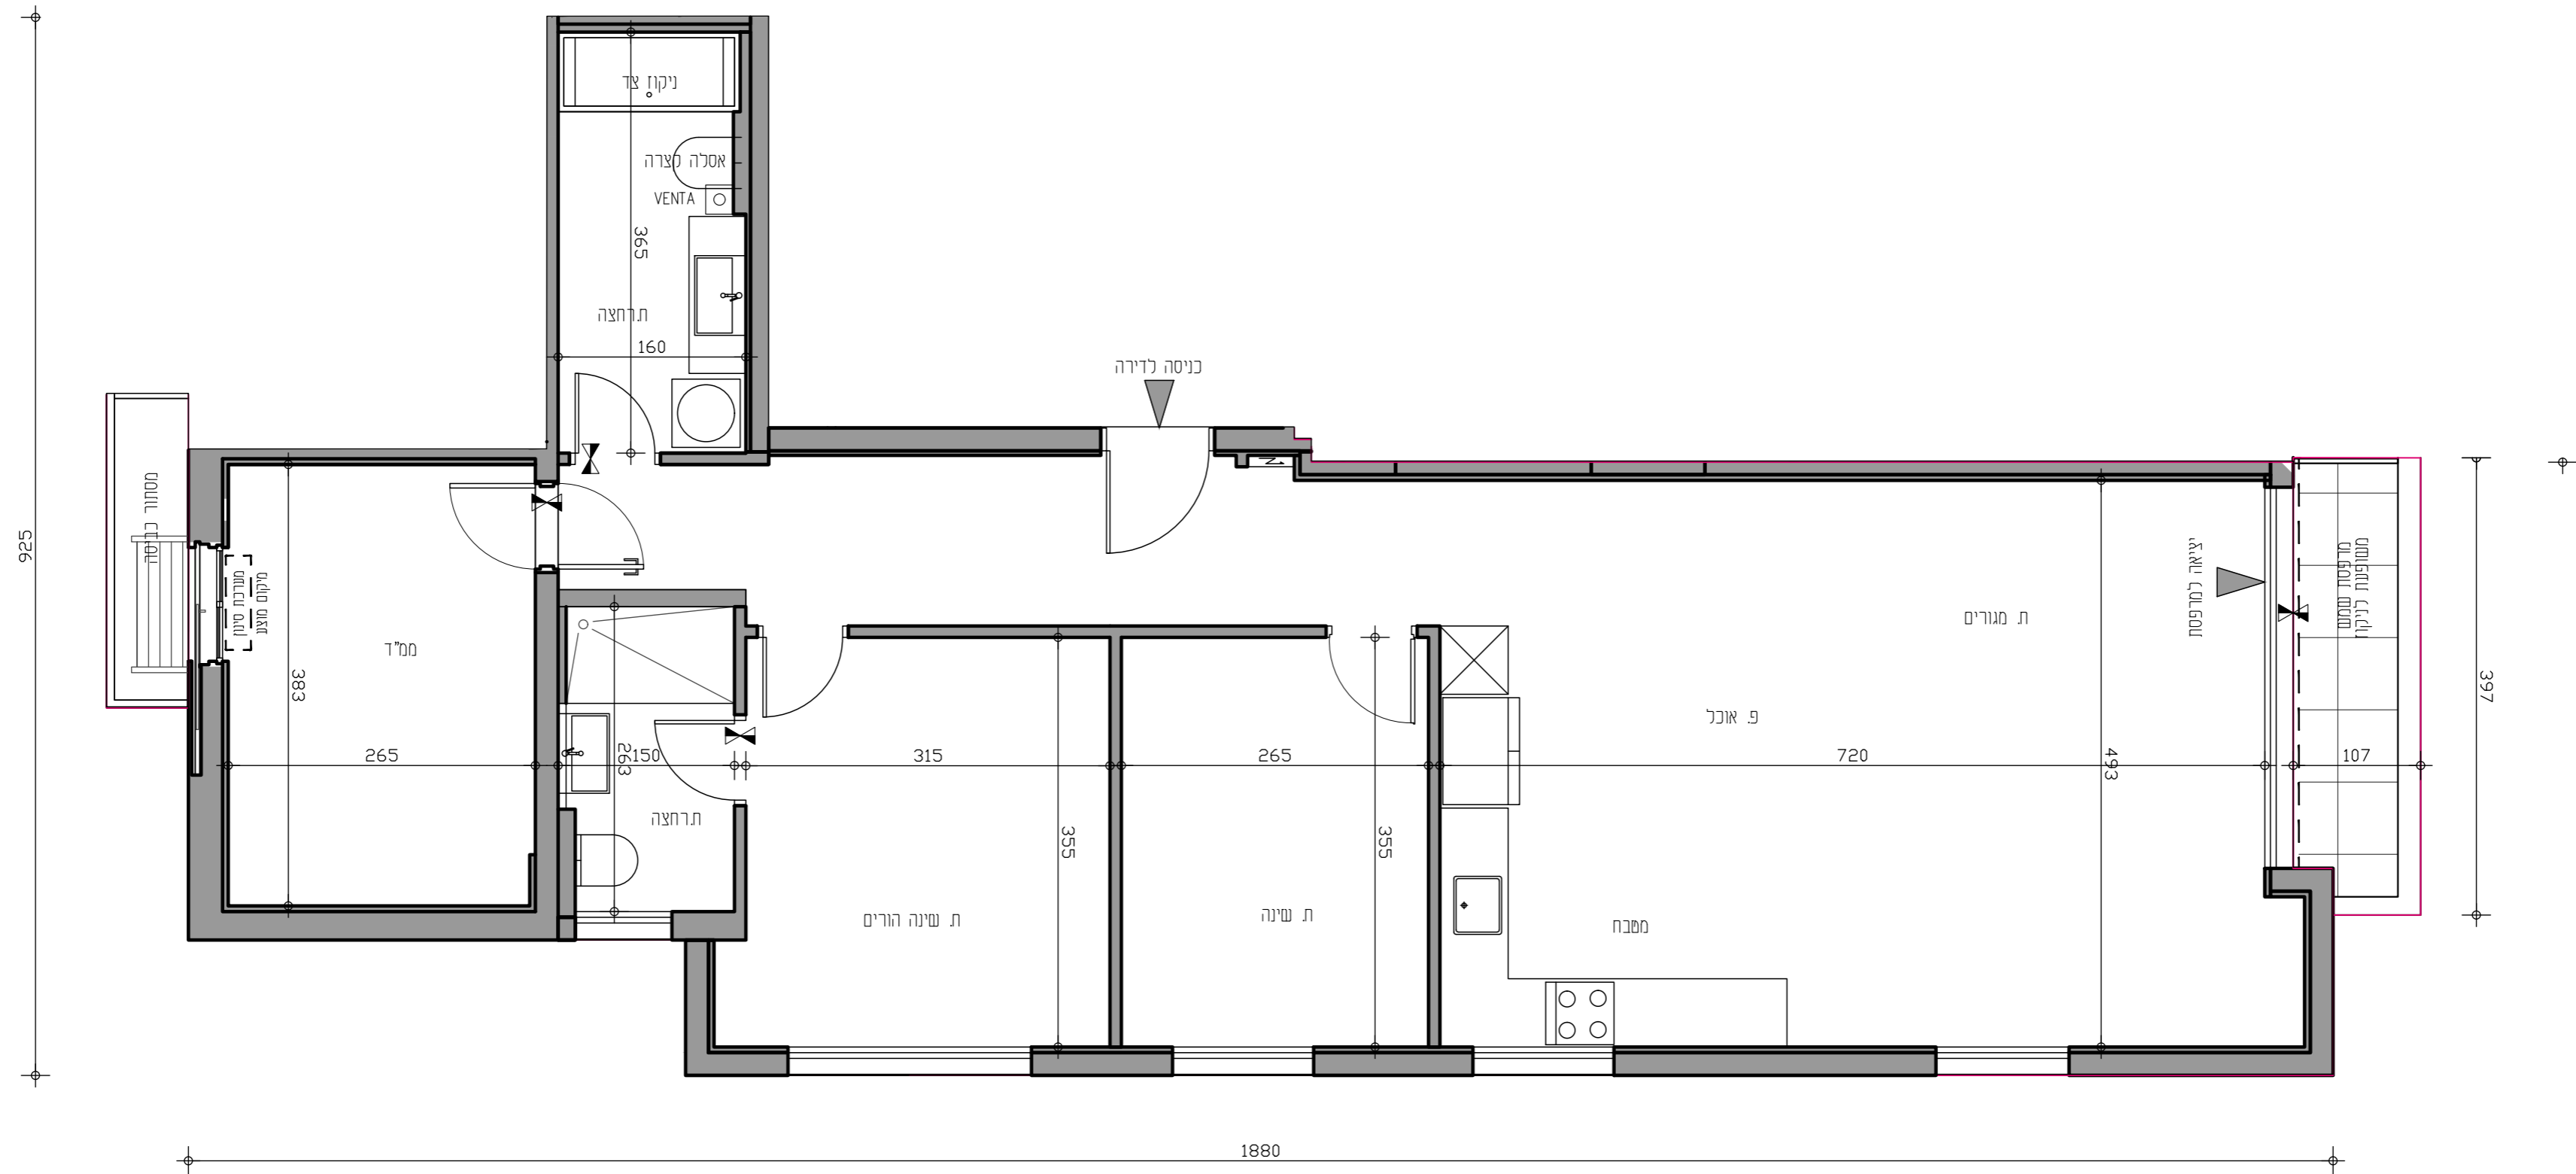

יש לקרוא תכנית זו יחד עם מקרא והערות מצורפות