


פרץ חיות 3 תל-אביב
 תכנית קומה די דירה 13
 קנ"מ 1:50

שטח הדירה 114.1 מ"ר
 שטח מסתור כביסה 1.4 מ"ר
 שטח מרפסת (ללא קירוי) 6.5 מ"ר

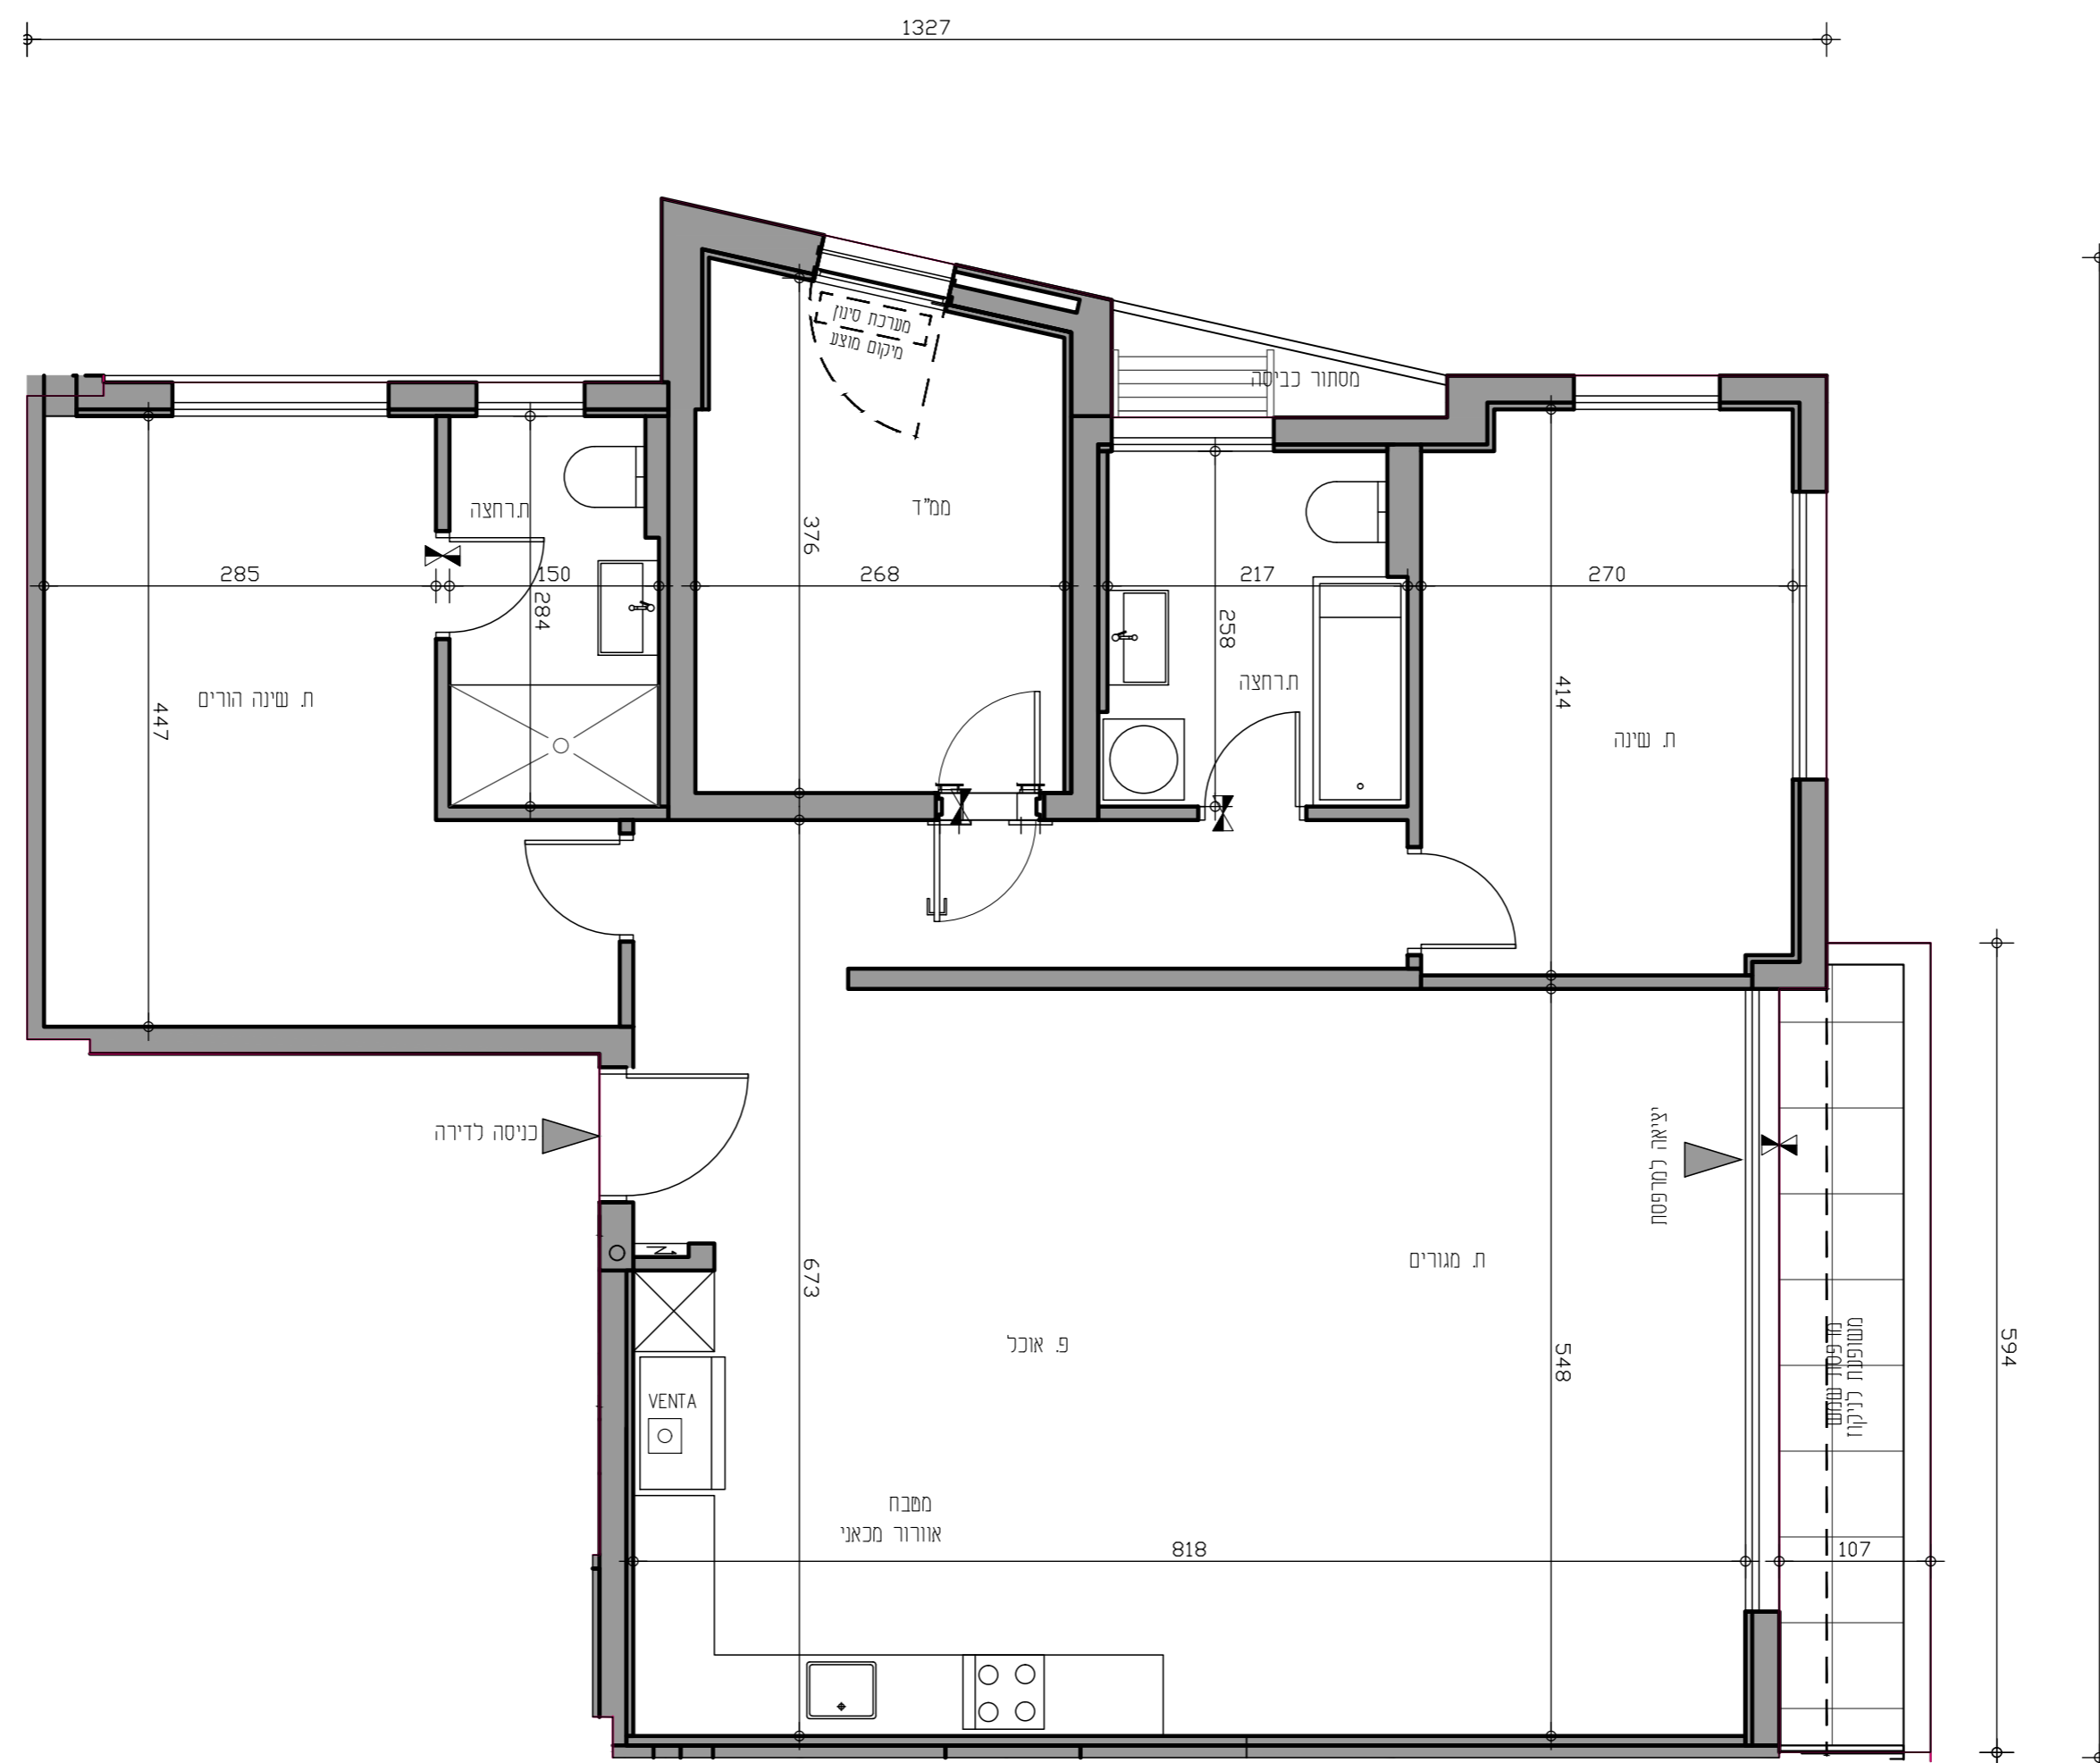

יש לקרוא תכנית זו יחד עם מקרא והערות מצורפות