


פרץ חיות 3 תל-אביב
תכנית קומה הי דירה 16
קנ"מ 1:50

שטח הדירה 136.0 מ"ר
 שטח מסתור כביסה 5.2 מ"ר
 שטח מרפסת (ללא קירור) 157.0 מ"ר

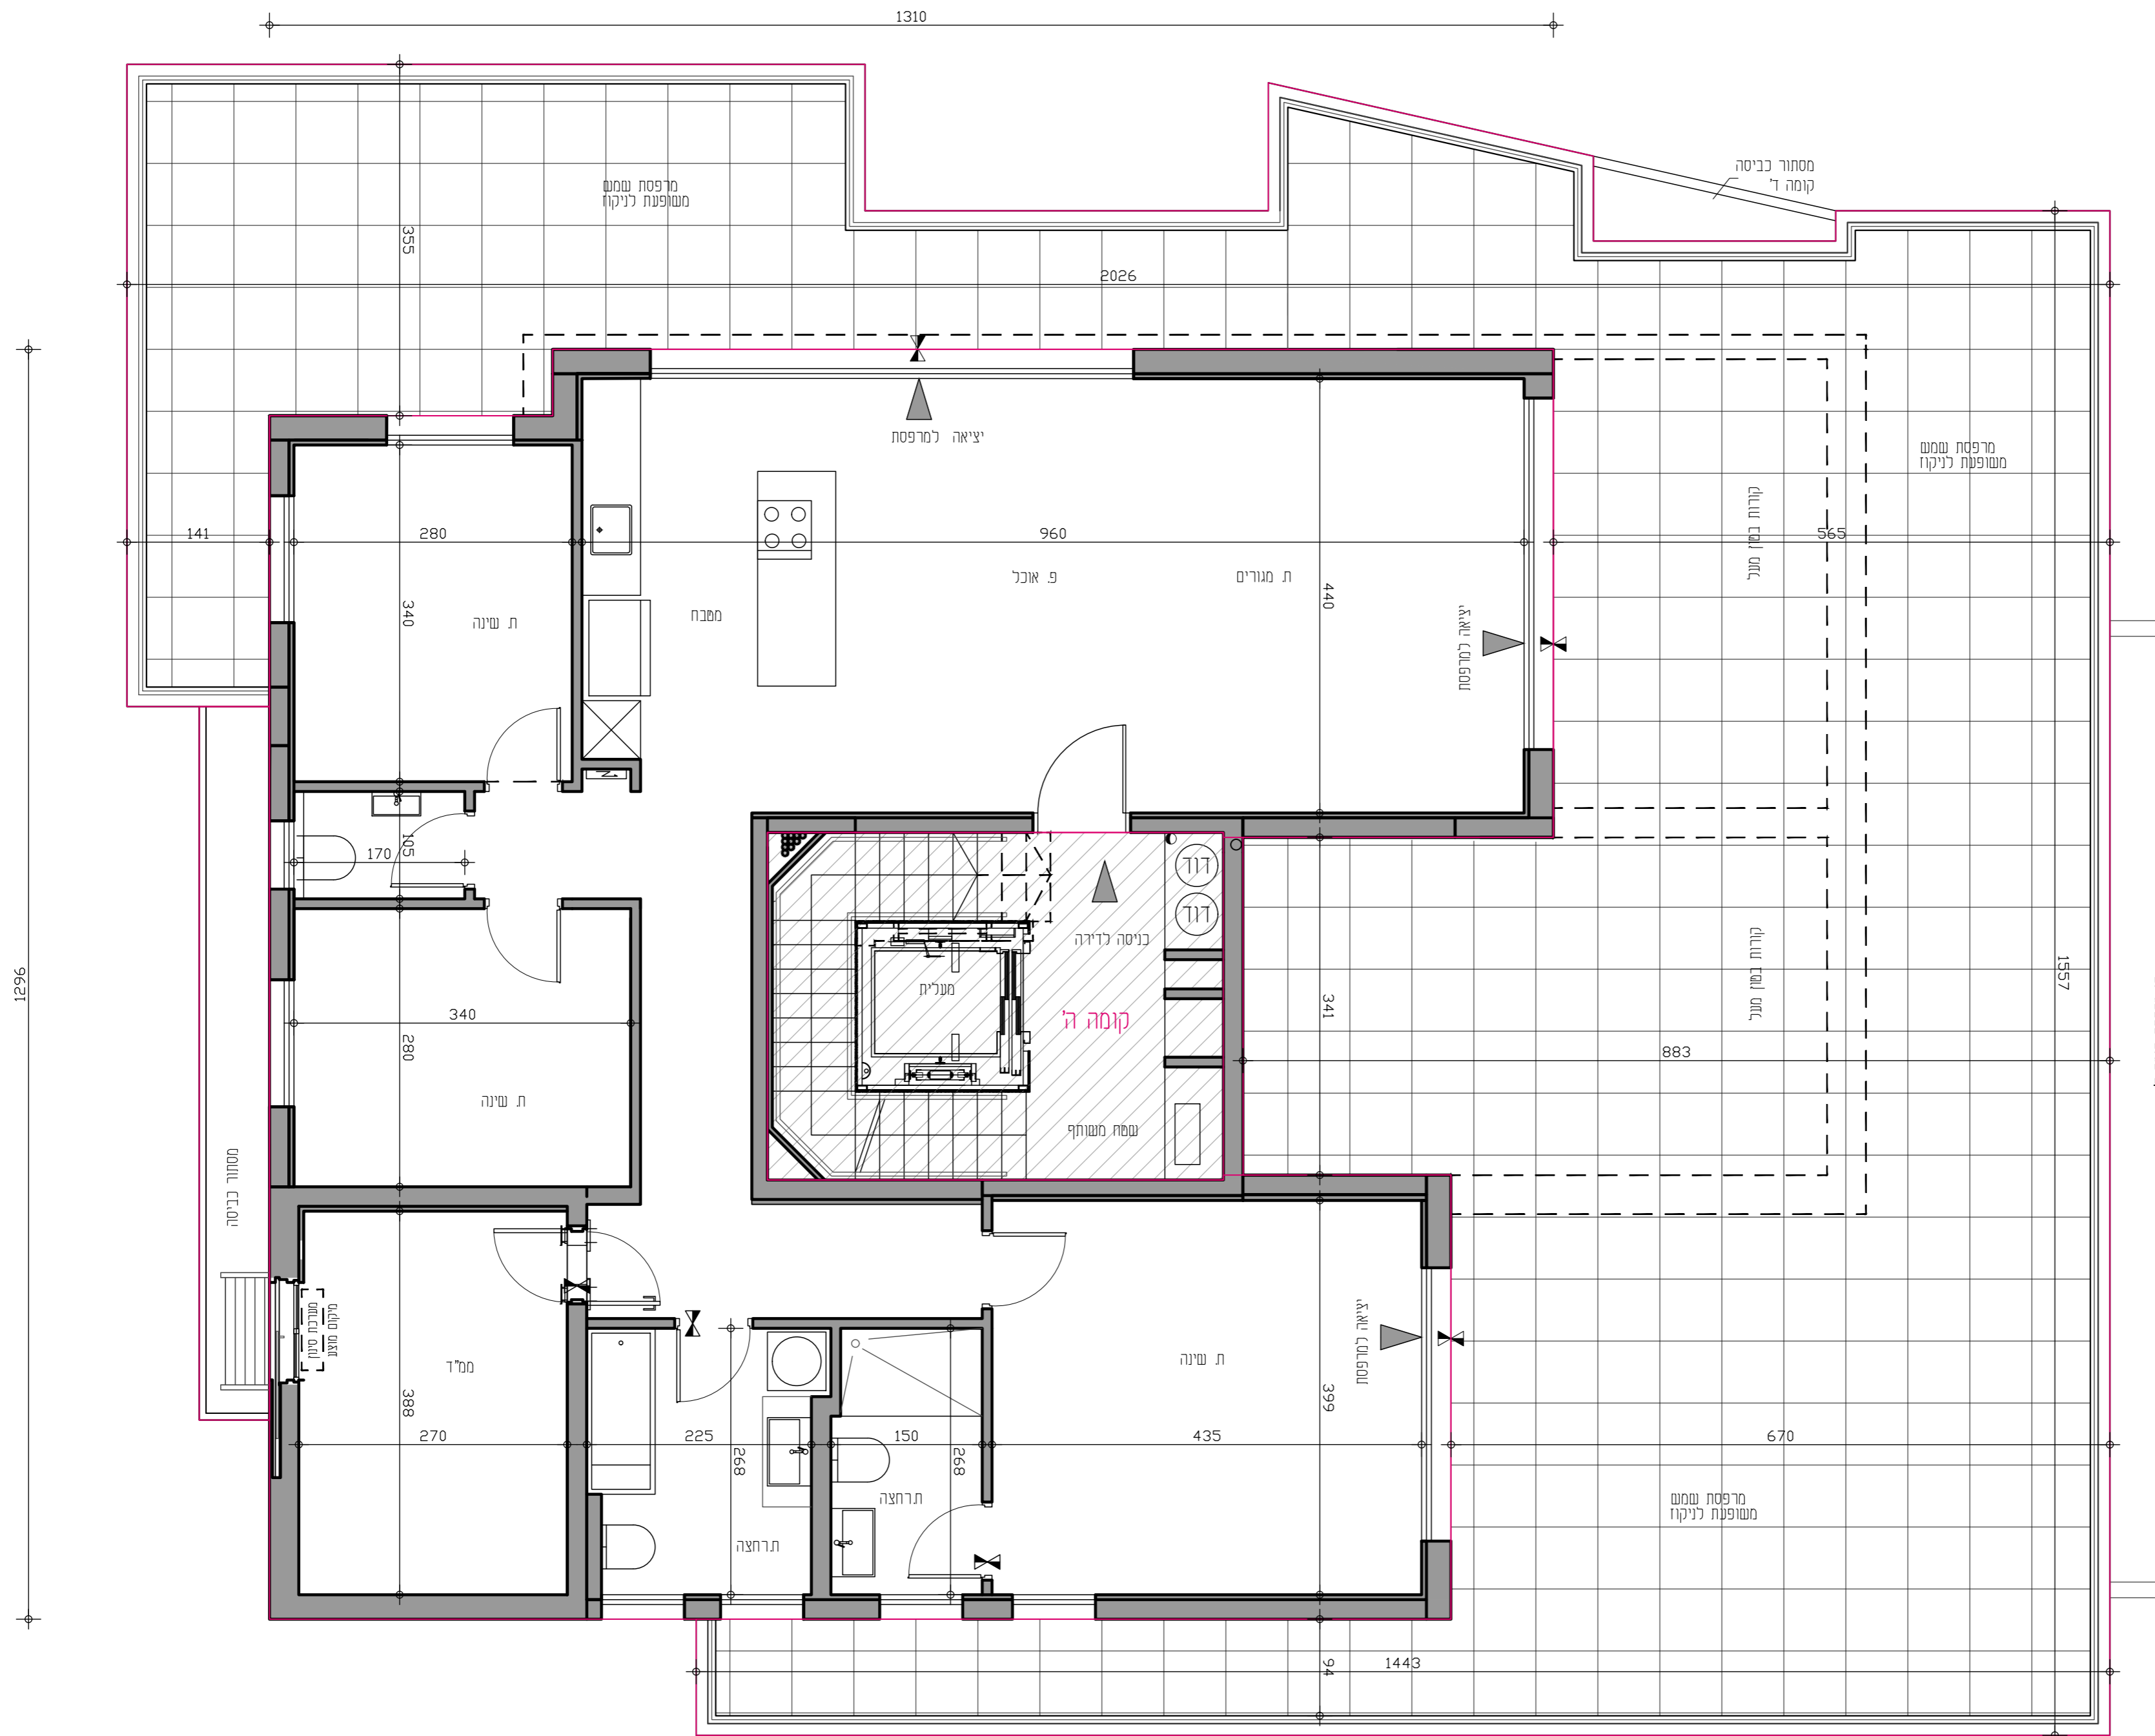

יש לקרוא תכנית זו יחד עם מקרא והערות מצורפות